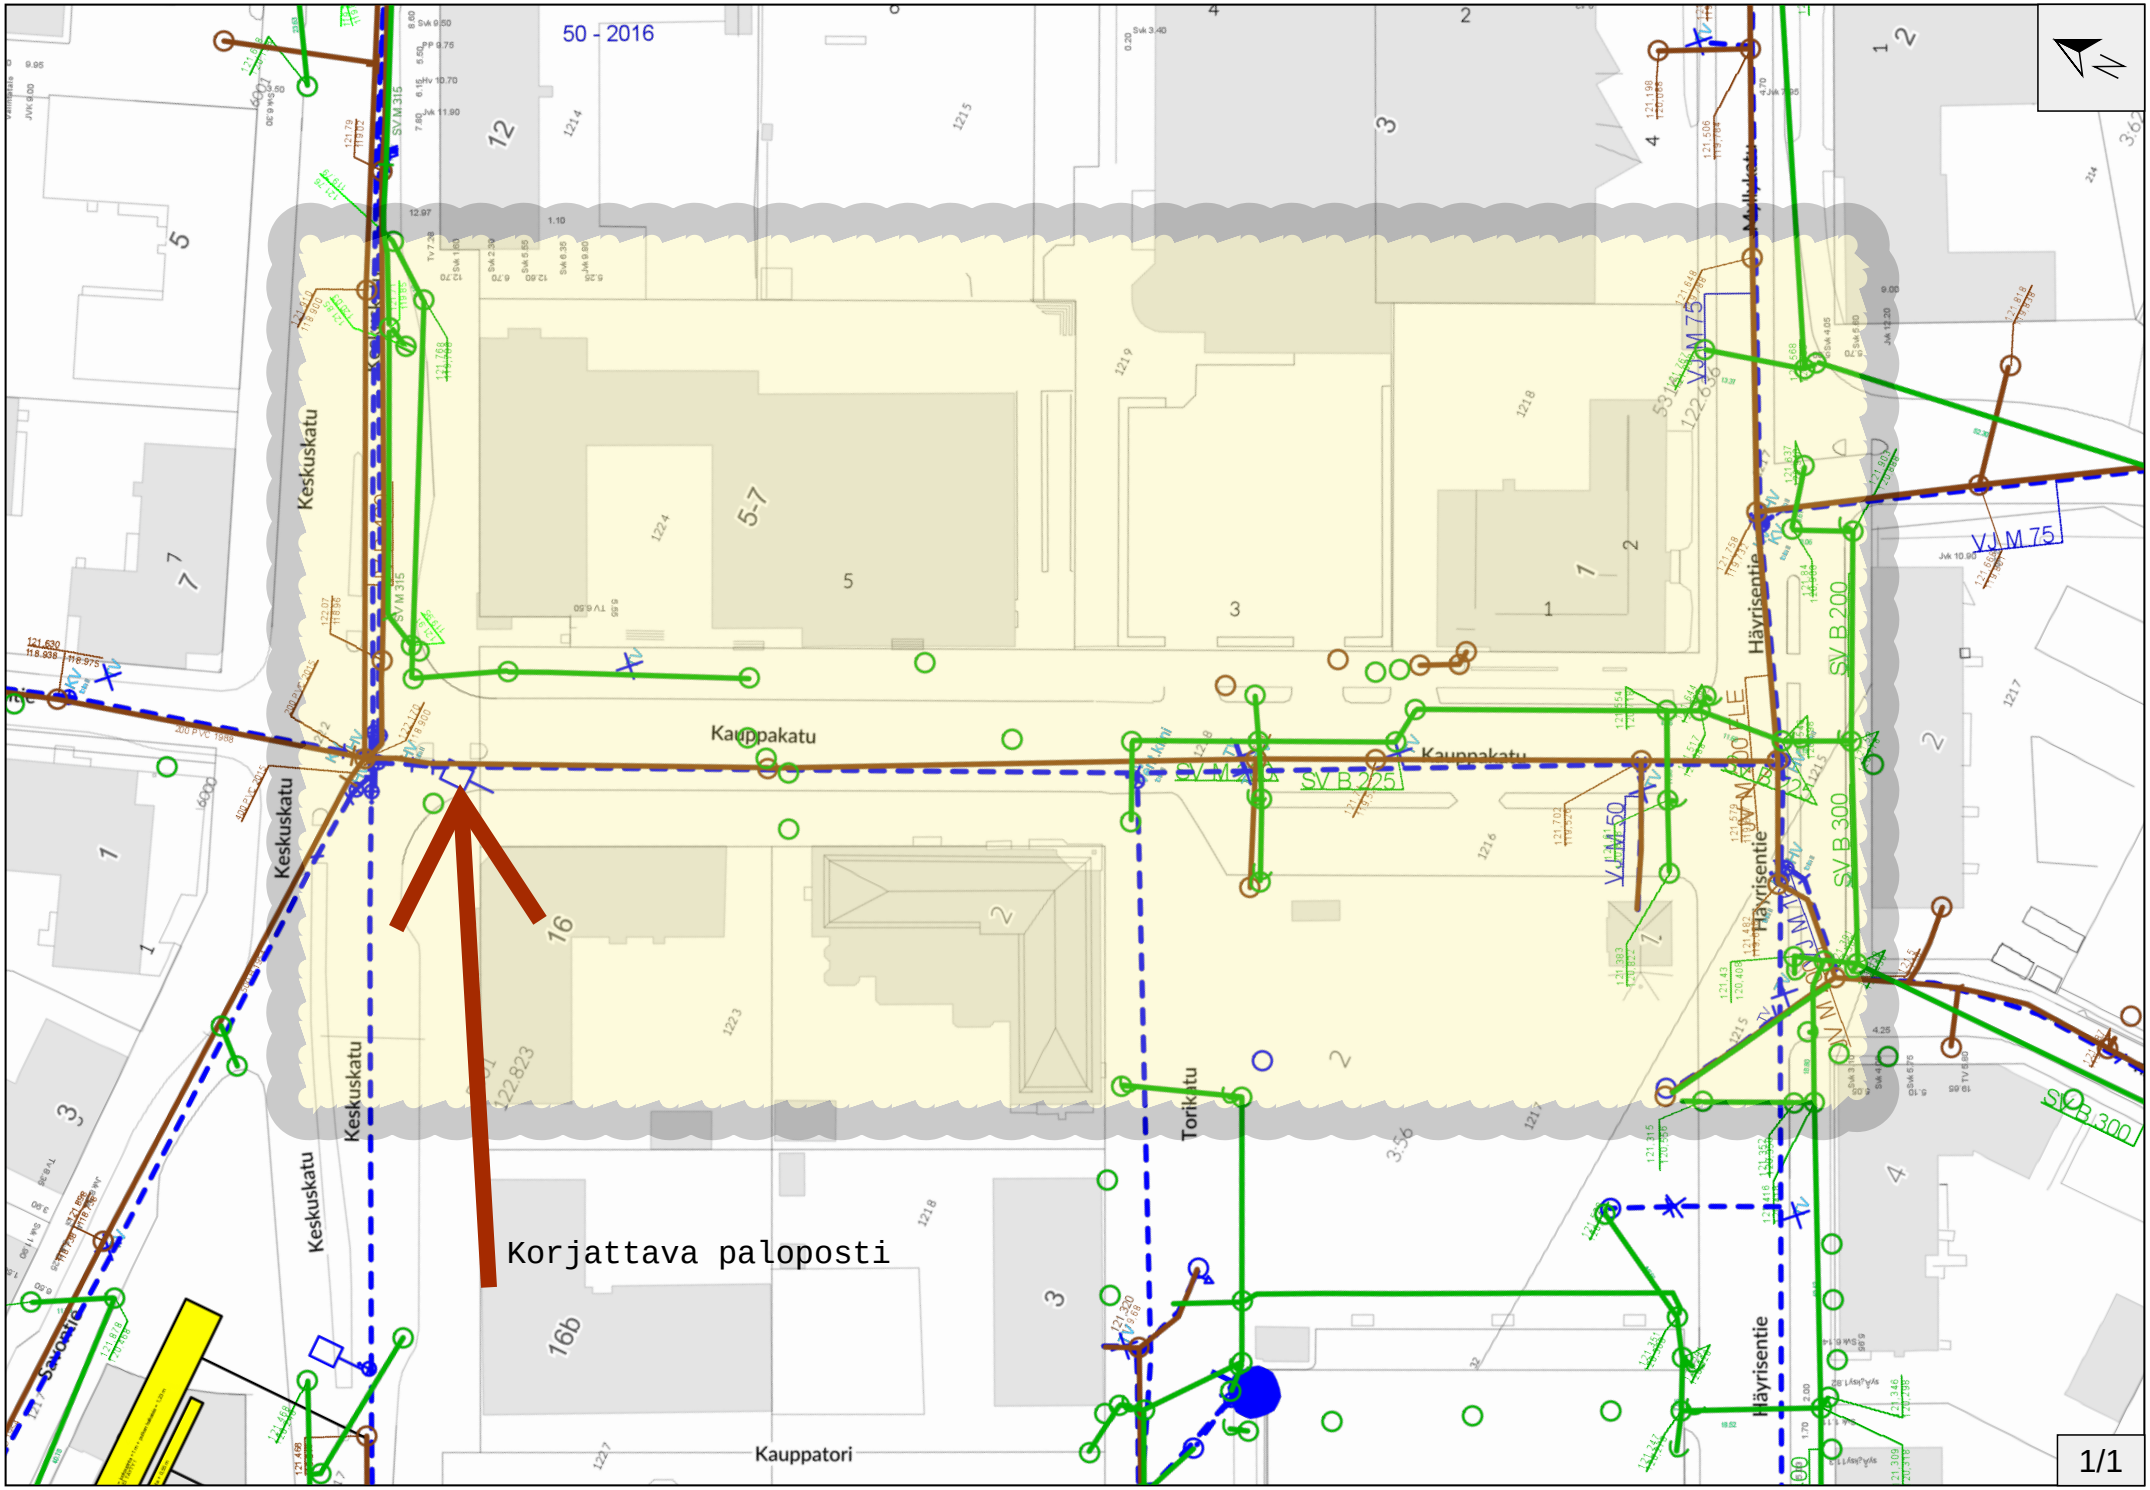
50 - 2016
Keskuskatu
Kauppakatu
Kauppatori
Torikatu
Häyrisentie
Korjattava paloposti
SV B 225
SV B 200
SV B 300
VJ M 75
VJ M 50
1/1